



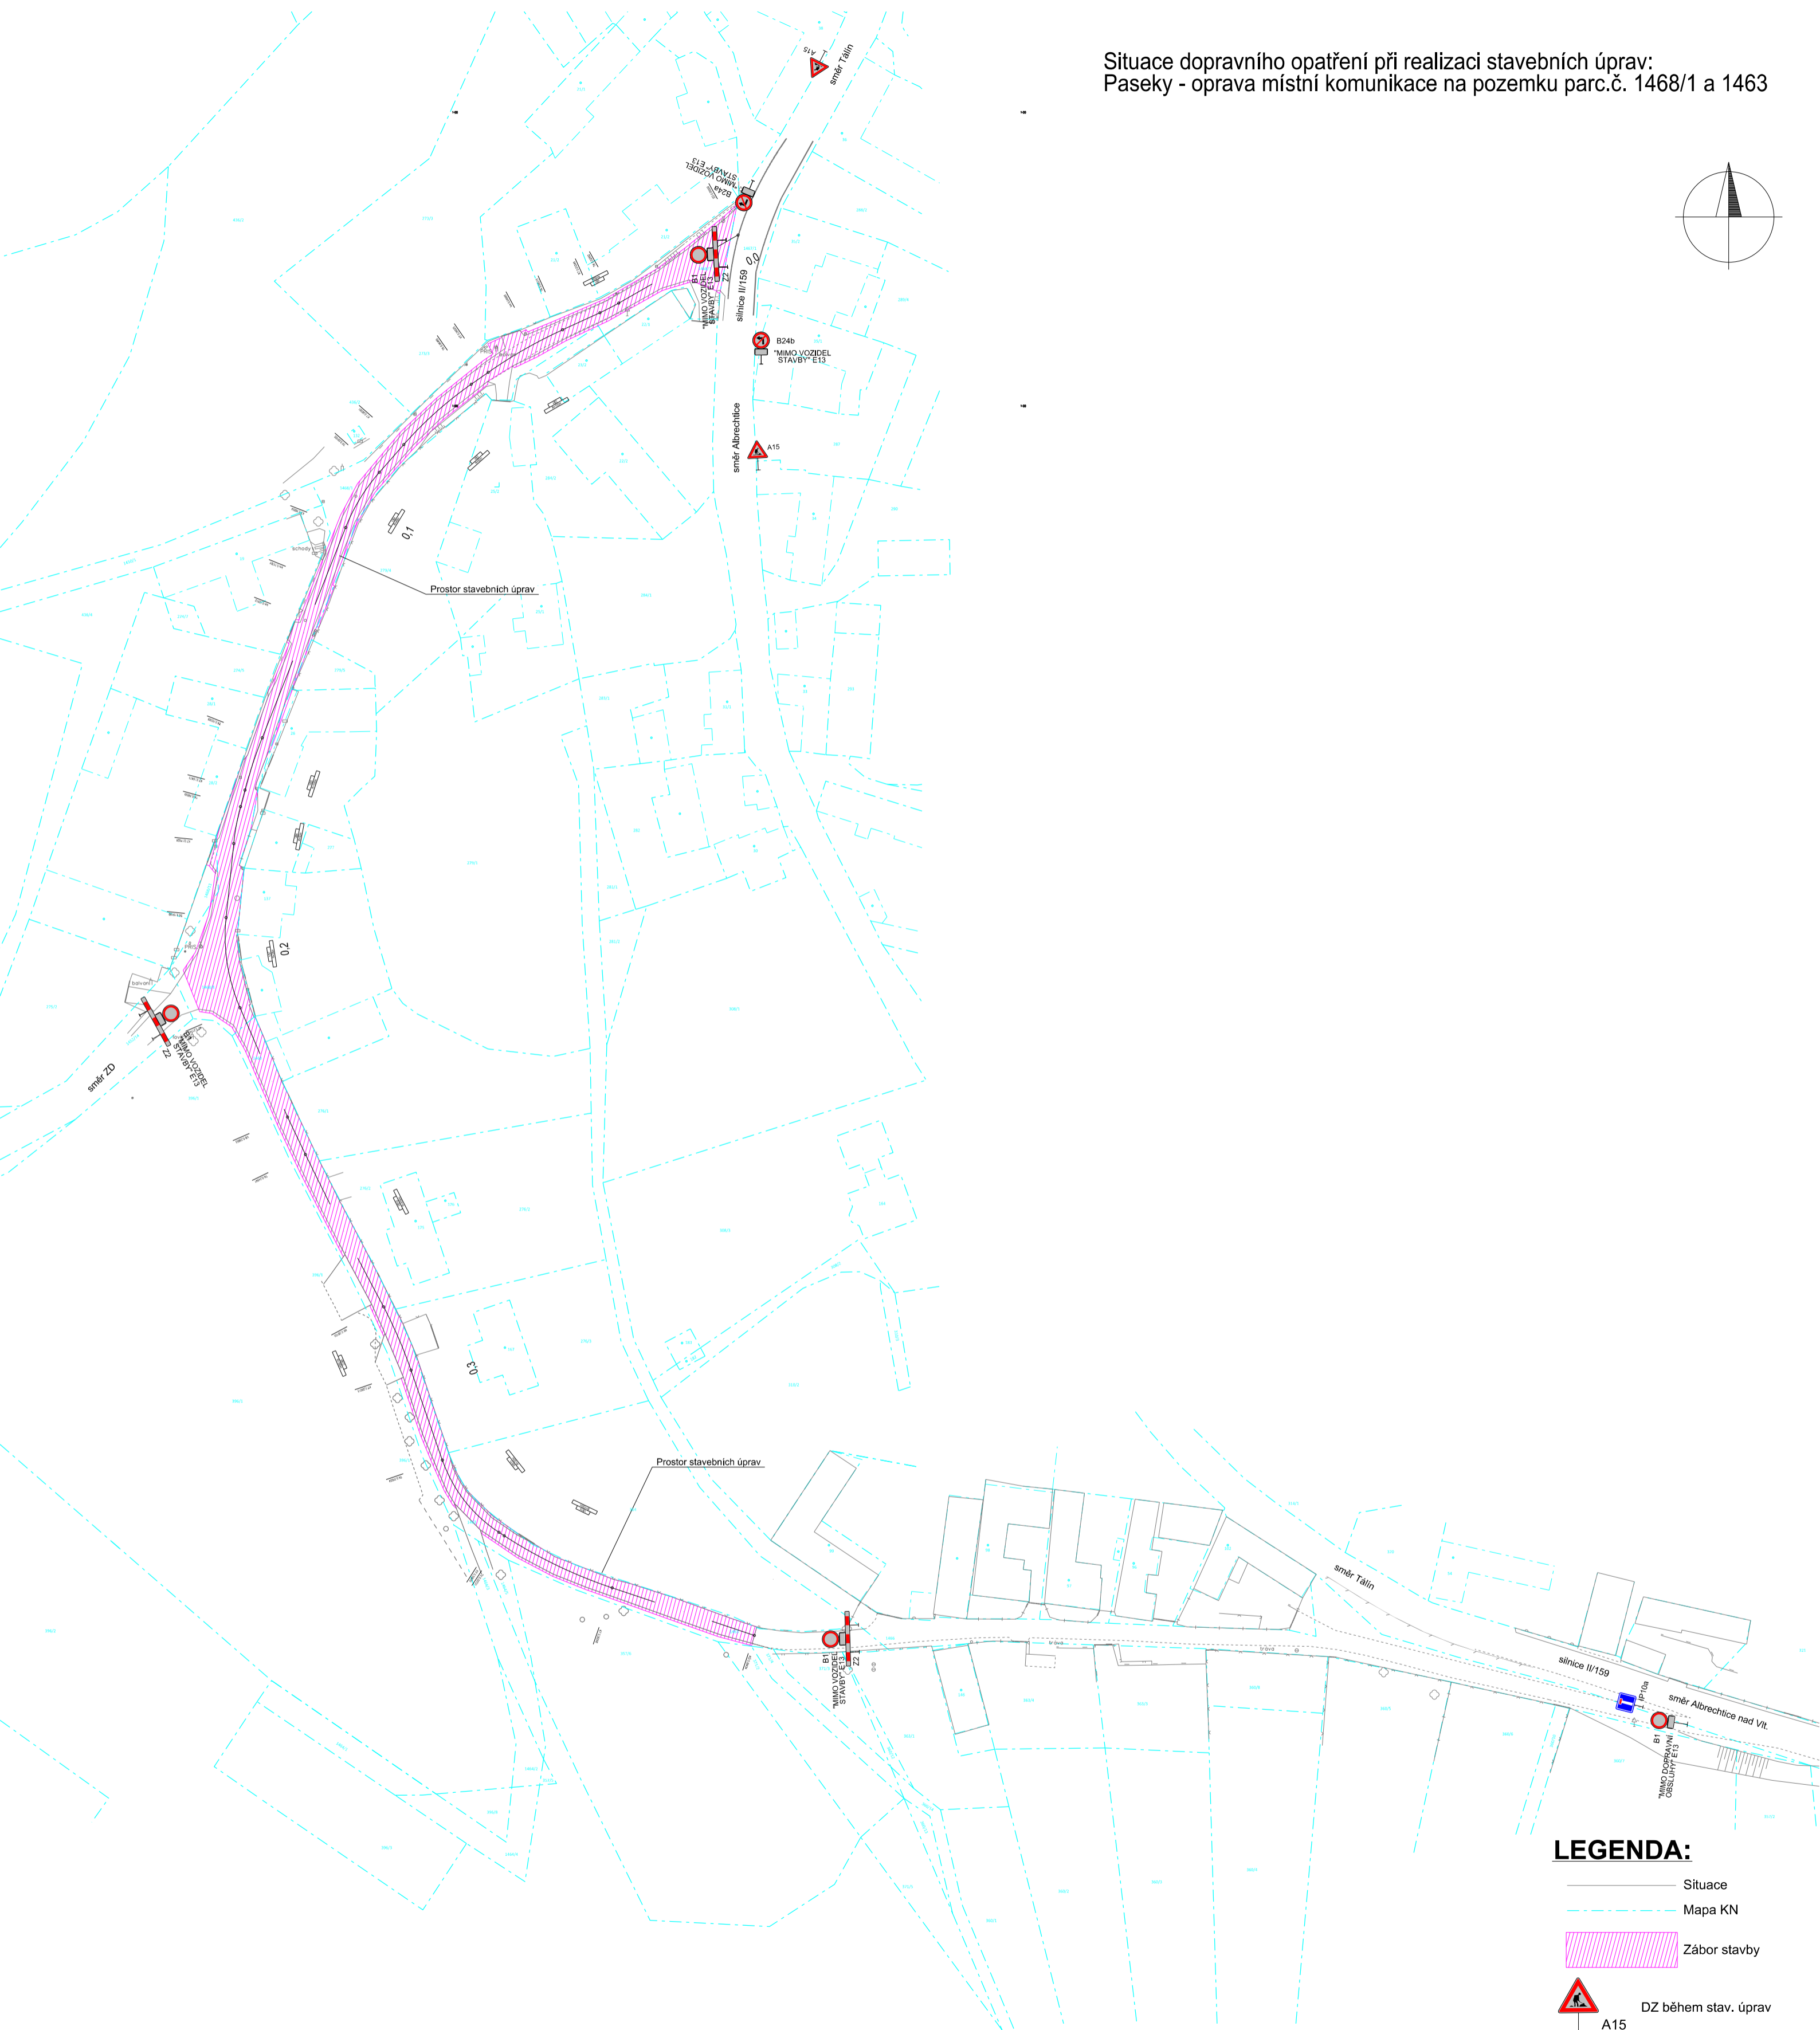



Situace dopravního opatření při realizaci stavebních úprav:
Paseky - oprava místní komunikace na pozemku parc.č. 1468/1 a 1463

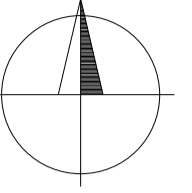

LEGENDA:

-  Situace
-  Mapa KN
-  Záběr stavby
-  DZ během stav. úprav
A15